

КАДАСТРОВЫЙ ПАСПОРТ
помещения

Лист N 1 , всего листов _____

- Дата 1. 3. 2011
- Кадастровый номер _____
- Инвентарный номер (ранее присвоенный учетный номер) 9/1 (00 022 :00 0)
1. Описание объекта недвижимого имущества
- 1.1. Кадастровый номер здания (сооружения), в котором расположено помещение _____
- 1.2. Этаж (этажи), на котором расположено помещение 1
- 1.3. Общая площадь помещения 6,9 кв.м.
- 1.4. Адрес (местоположение):

Субъект Российской Федерации	Москва	
Район (Административный округ)	Северо-Восточный	
Муниципальное образование	тип	район
	наименование	Северный
Населенный пункт	тип	город
	наименование	Москва
Улица (проспект, переулок и т.д.)	тип	шоссе
	наименование	
Номер дома		
Номер корпуса		
Номер строения	-	
Литера	-	
Номер помещения (квартиры)		
Иное описание местоположения	-	

- 1.5. Назначение помещения жилое
(жилое, нежилое)
- 1.6. Вид жилого помещения в многоквартирном доме квартира
(комната, квартира)
- 1.7. Кадастровый номер квартиры, в которой расположена комната _____
- 1.8. Номер помещения на поэтажном плане _____
- 1.9. Предыдущие кадастровые (условные) номера объекта недвижимого имущества: _____
- 1.10. Примечание: дата обследования - 21. .2007
- 1.11. ГУП МосгорБТИ (Северо-Восточное БТИ)
(наименование органа или организации)
свидетельство об аккредитации № МА - 06/1 от 4 июля 200 г.

Начальник _____



Подпись) _____

(инициалы, фамилия)



0 2 000

КАДАСТРОВЫЙ ПАСПОРТ
ПОМЕЩЕНИЯ


Лист № _____ , всего листов _____

Кадастровый номер _____ - _____

Инвентарный номер (ранее
присвоенный учётный номер) _____ 429/14 _____ 00 0 :00 0 _____

2. План расположения помещения на этаже

2 ЭТАЖ

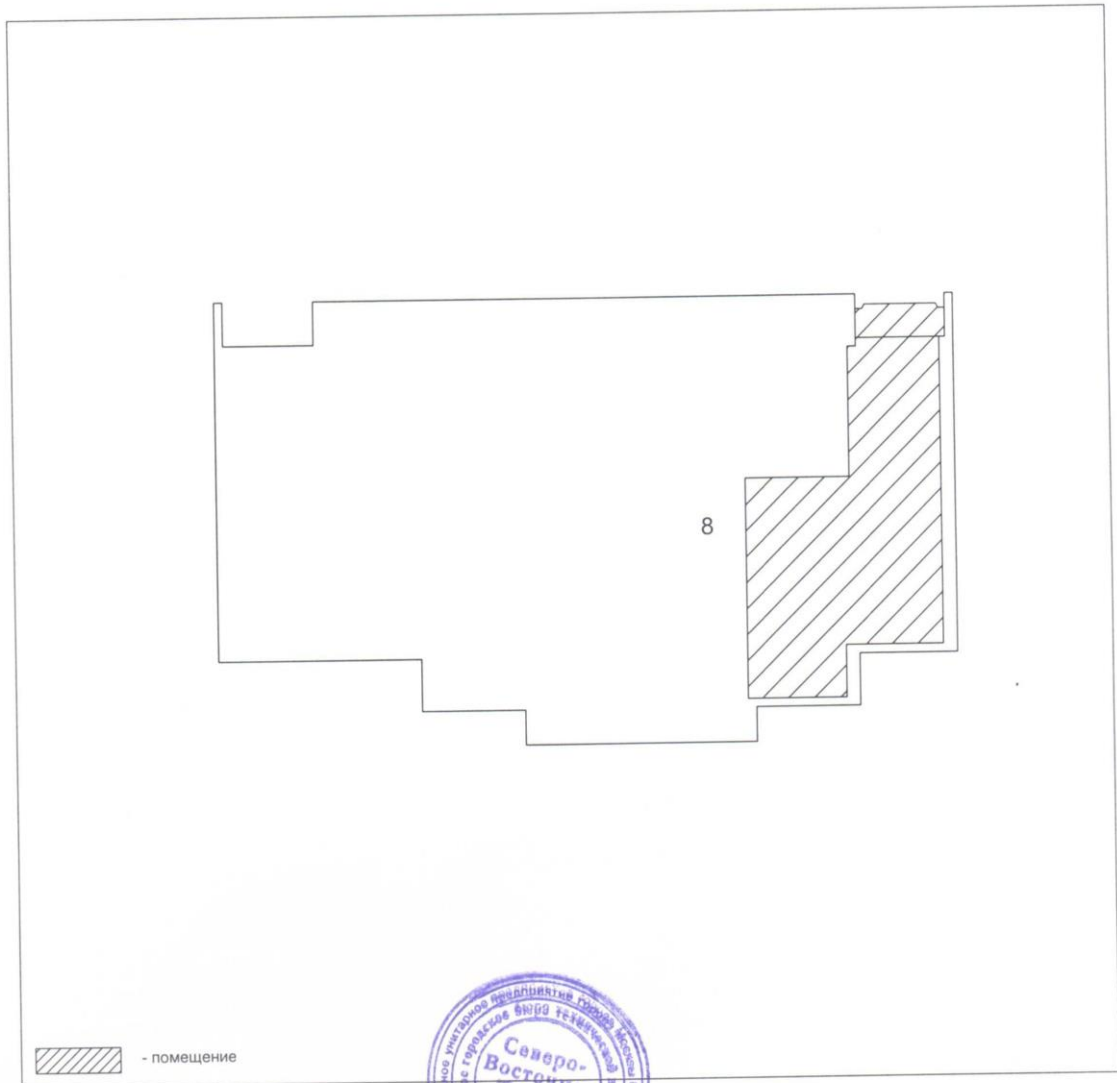

Масштаб 1 : 200

Начальник Северо-Восточное



М. П.

(подпись)

(инициалы, фамилия)